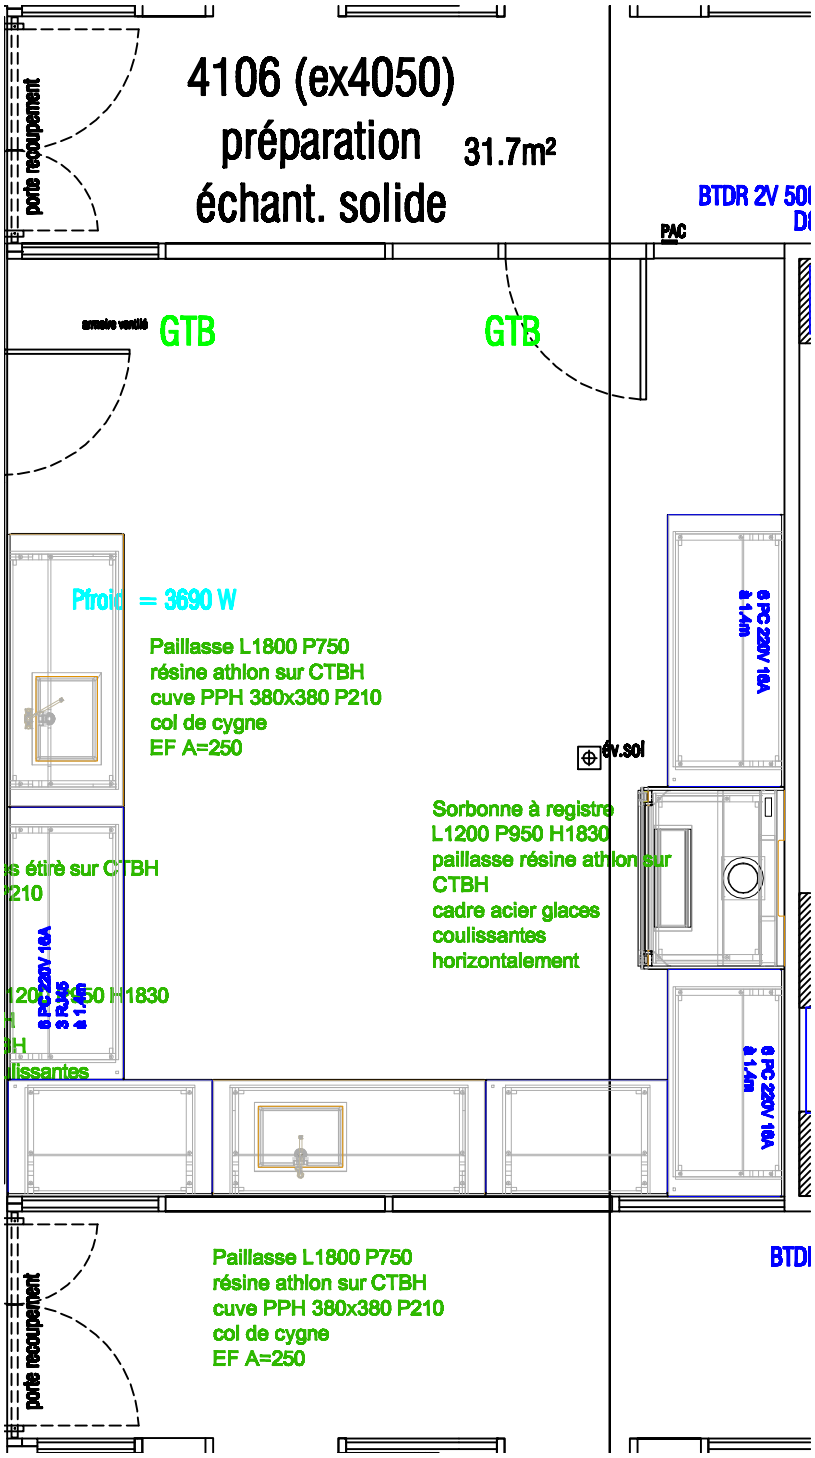
4106 (ex4050)
préparation
échant. solide
31.7m²
porte recoupement
BTDR 2V 50
PAC
armoire ventilé
GTB
GTB
Pfroid = 3690 W
Paillasse L1800 P750
résine athlon sur CTBH
cuve PPH 380x380 P210
col de cygne
EF A=250
6 PC 220V 16A
à 1.4m
évsol
Sorbonne à registre
L1200 P950 H1830
paillasse résine athlon sur
CTBH
cadre acier glaces
coulissantes
horizontalement
6 PC 220V 16A
à 1.4m
6 PC 220V 16A
à 1.4m
porte recoupement
Paillasse L1800 P750
résine athlon sur CTBH
cuve PPH 380x380 P210
col de cygne
EF A=250
BTDI